

Legenda:

- 1 x 1 m (celkový rozměr haly 100 x 40 m)
- kanálky pro přípojky elektřiny, vody, odpadu, internetu
- 🚪 nouzový východ

- ⊠ Topné těleso A - ve výšce 3,5m, od betonového kraje haly k přednímu panelu vzdálenost 0,9m
- ⊡ Topné těleso B - ve výšce 3,5m, od betonového kraje haly k přednímu panelu vzdálenost 1,2m

Caption:


- 1 x 1 m (total hall dimension 100 x 40 m)
- channels for electricity, water, waste, internet connections
- 🚪 emergency exit

- ⊠ Heating element A - at a height of 3,5m, a distance 0,9m from the concrete edge of the hall to the front panel
- ⊡ Heating element B - at a height of 3,5m, a distance 1,2m from the concrete edge of the hall to the front panel

— zavěšování, 1 bod max. 100 kg, max. 4 t na nosník
rigging, 100 kg / per point (situated on a beam), per one beam max. 4 t

VRATA 417 x 492 cm
GATE 417 x 492 cm

PRŮCHOD
DO VSTUPNÍ
HALY II.

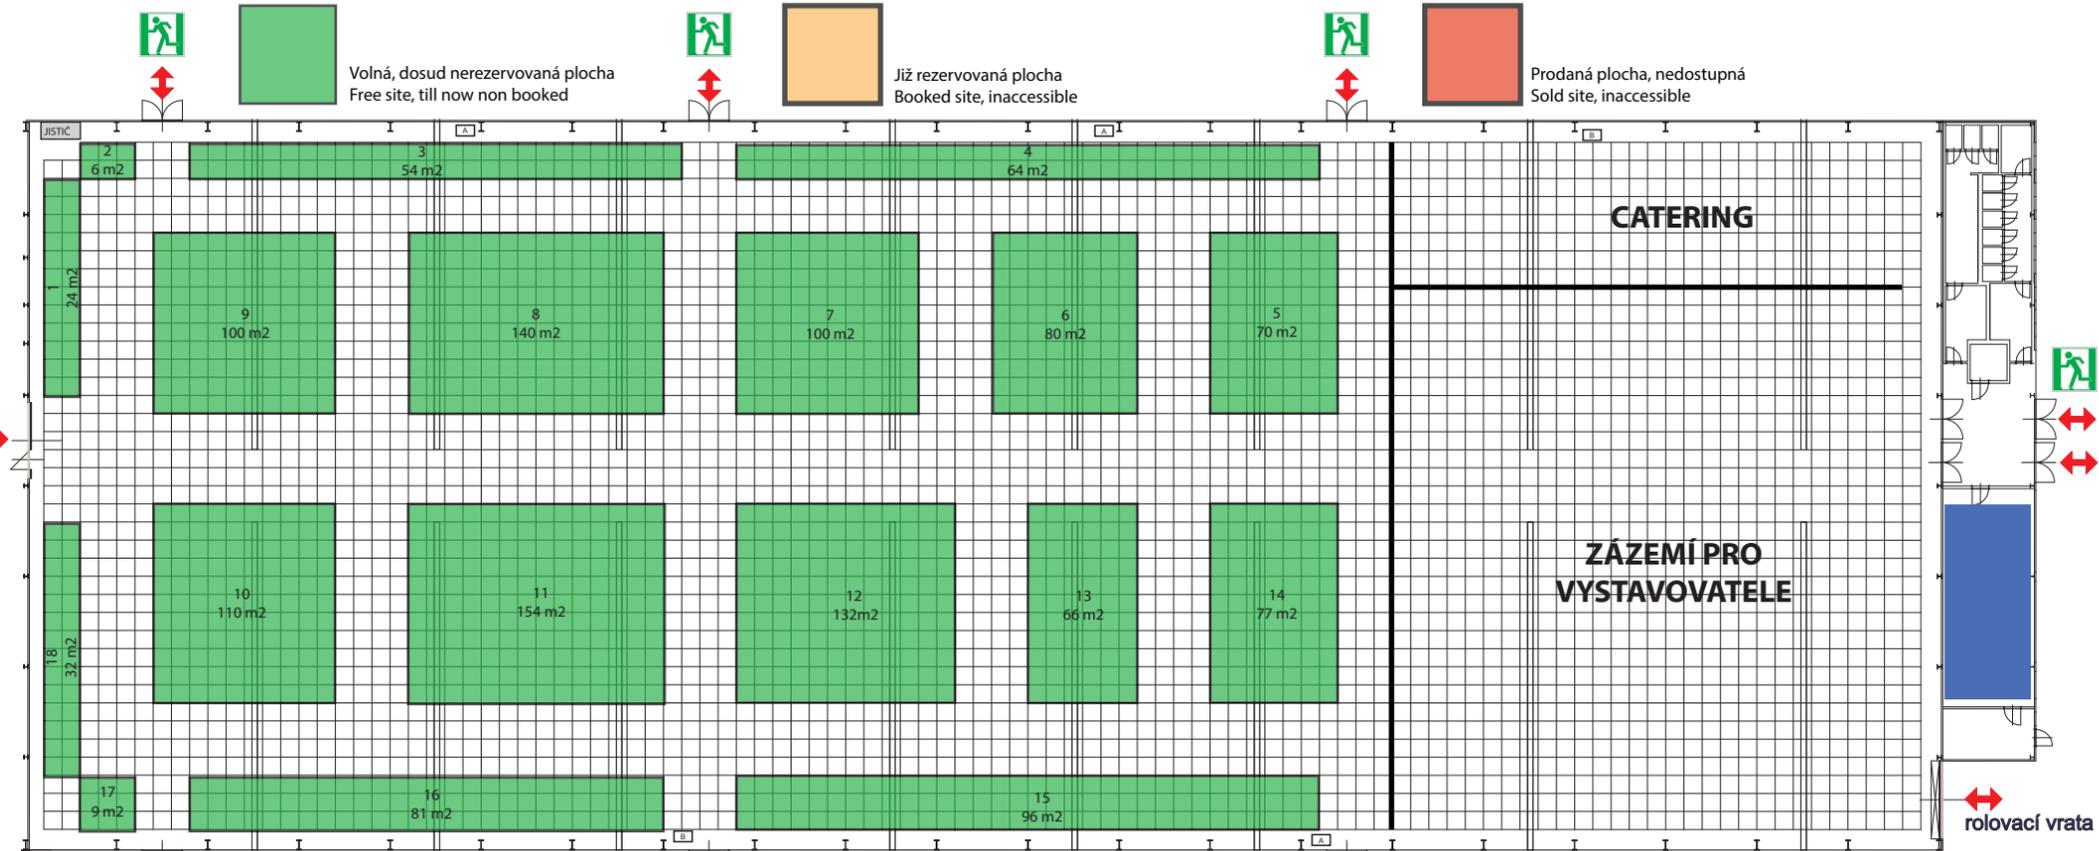

Volná, dosud nerezervovaná plocha
Free site, till now non booked

Již rezervovaná plocha
Booked site, inaccessible

Prodaná plocha, nedostupná
Sold site, inaccessible

Legenda k topení:

- ⊠ Topné těleso A - ve výšce 3,5m, od betonového kraje haly k přednímu panelu vzdálenost 0,9m
- ⊡ Topné těleso B - ve výšce 3,5m, od betonového kraje haly k přednímu panelu vzdálenost 1,2m